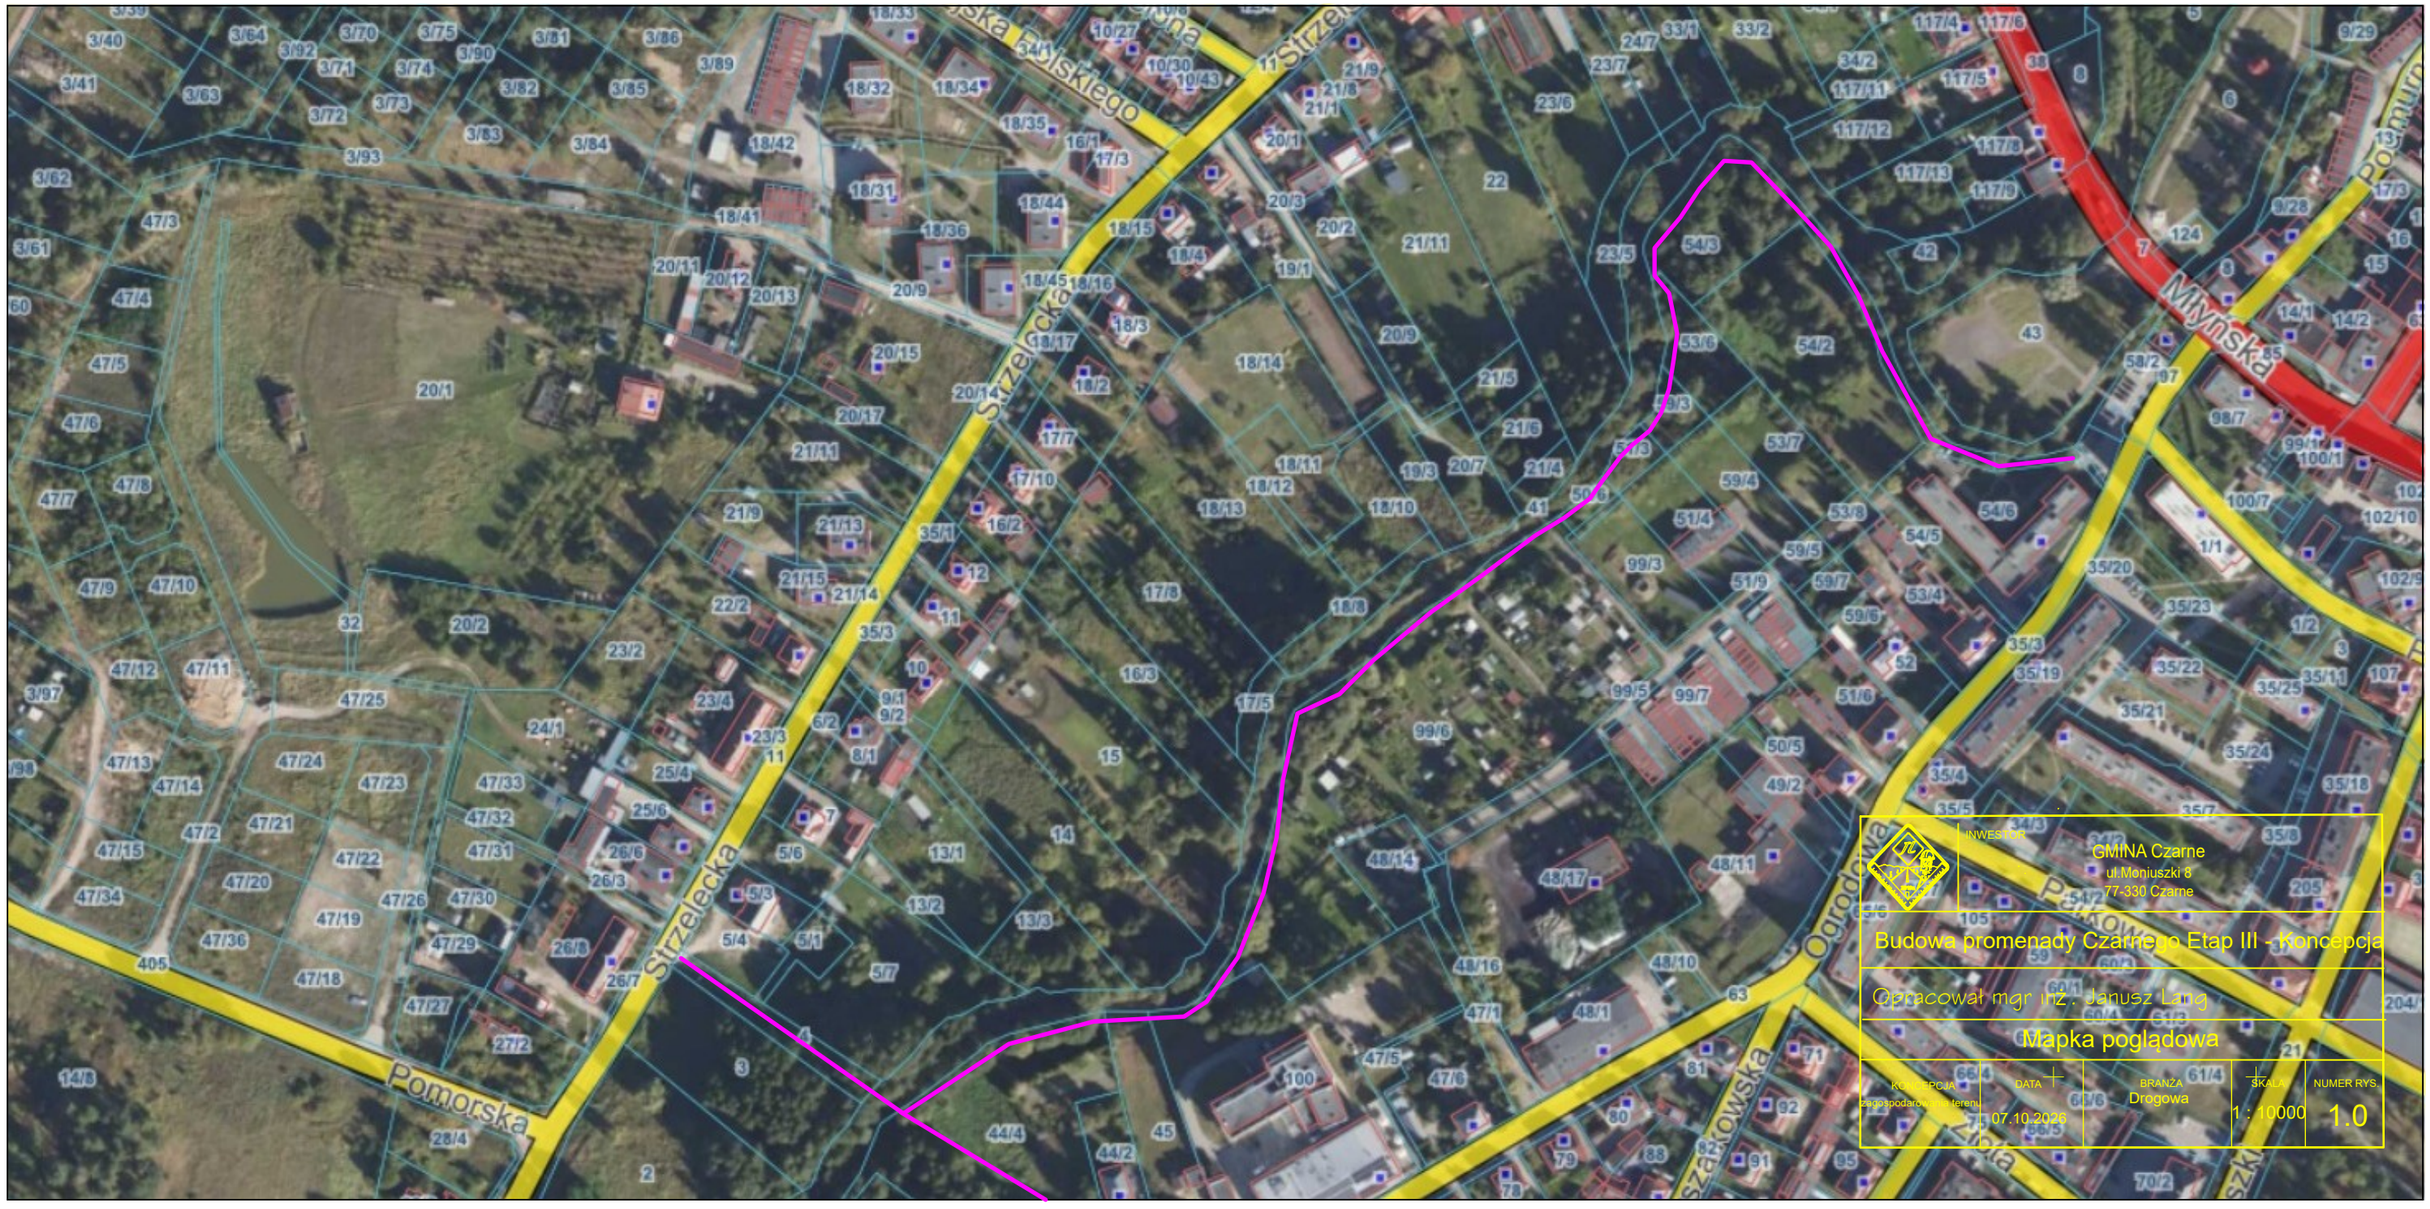

Strzelecka
Pomorska
Młyńska
Ogrodowa
Szarłatowska
Piaskowa
Zabia
INWESTOR
GMINA Czarne
ul.Moniuszki 8
77-330 Czarne
Budowa promenady Czarnego Etap III - Koncepcja
Opracował mgr inż. Janusz Lang
Mapka poglądowa
KONCEPCJA
DATA
07.10.2026
BRANŻA
Drogowa
SKALA
1 : 10000
NUMER RYS.
1.0