



Przekrój normalny odcinek CD


skala 1:50

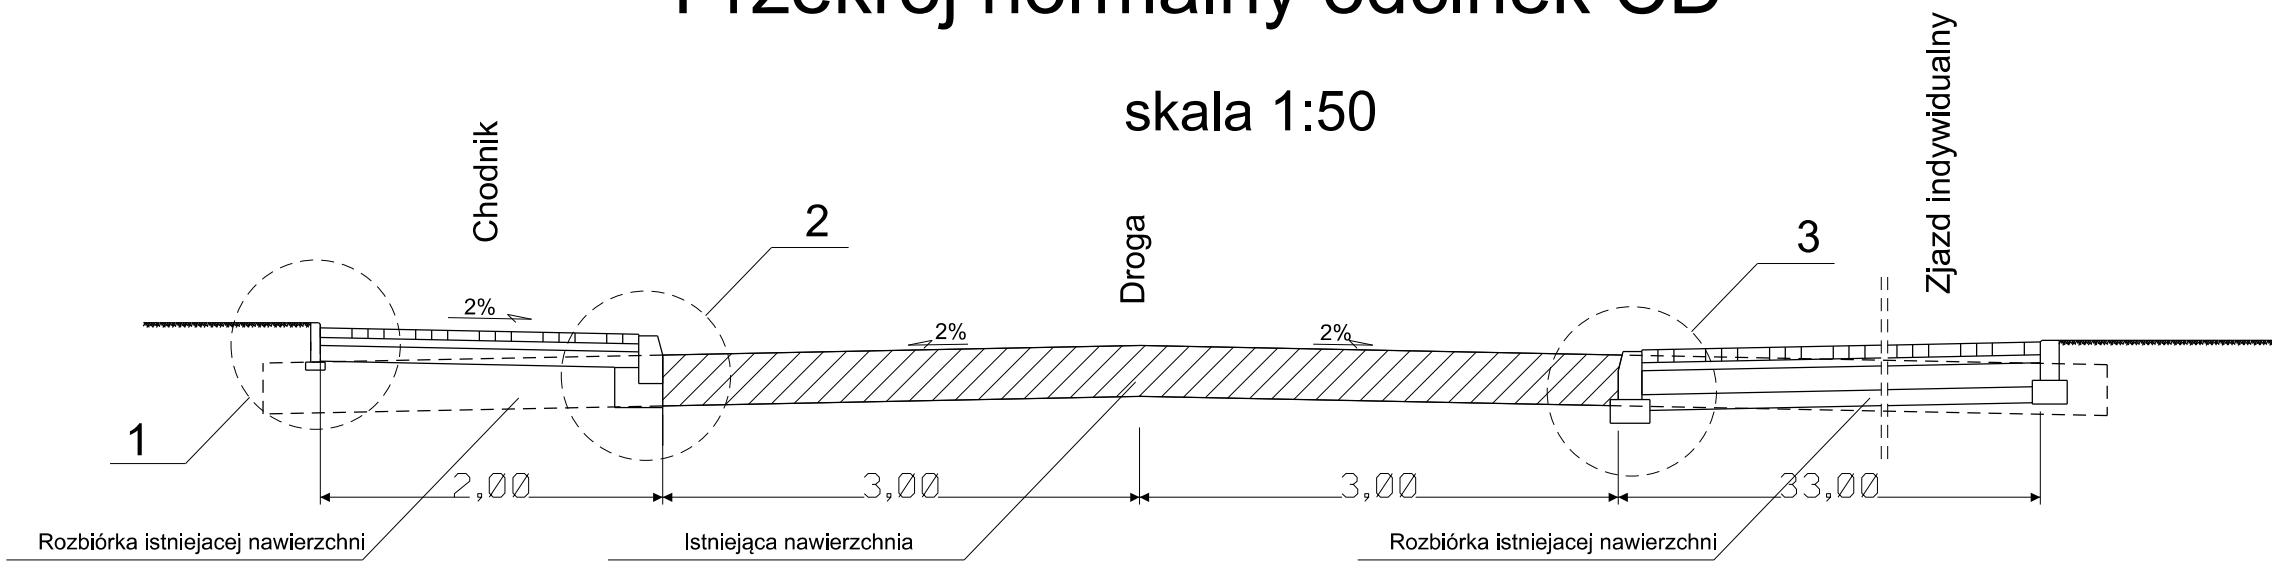


Szczegół konstrukcyjny 1

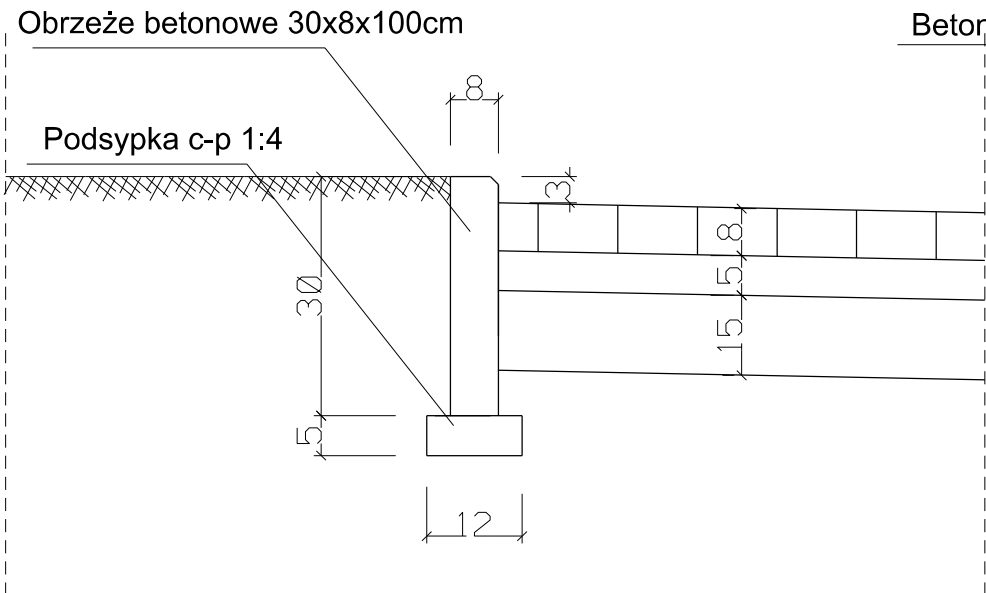

Szczegół konstrukcyjny 2

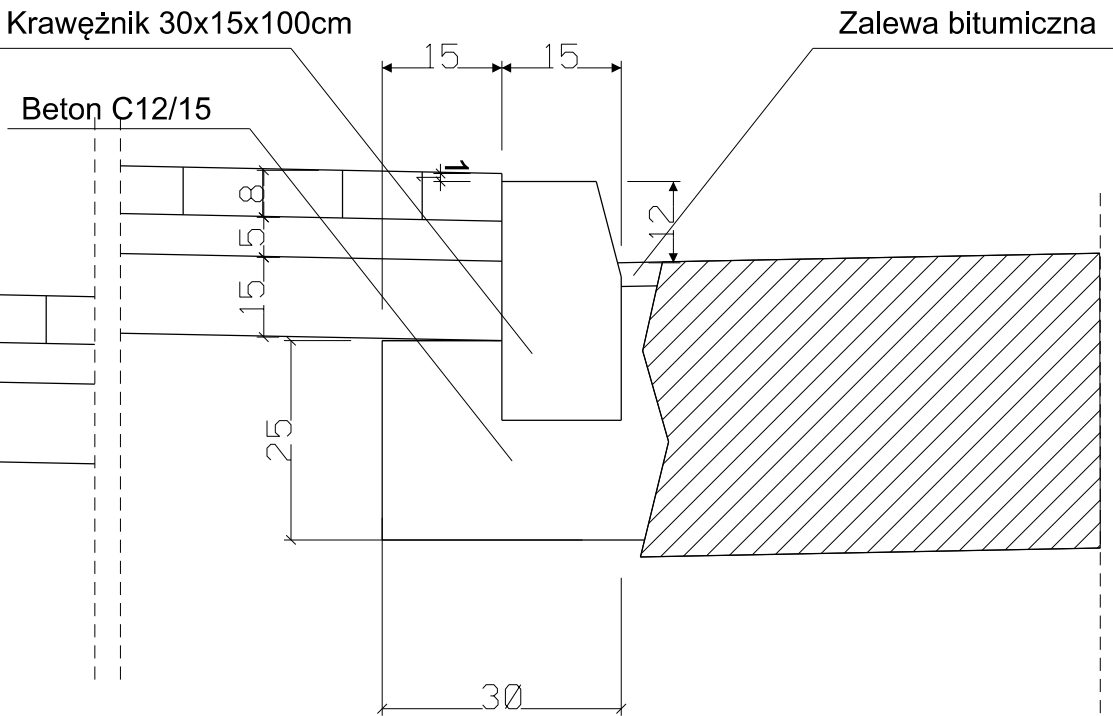


Szczegół konstrukcyjny 3

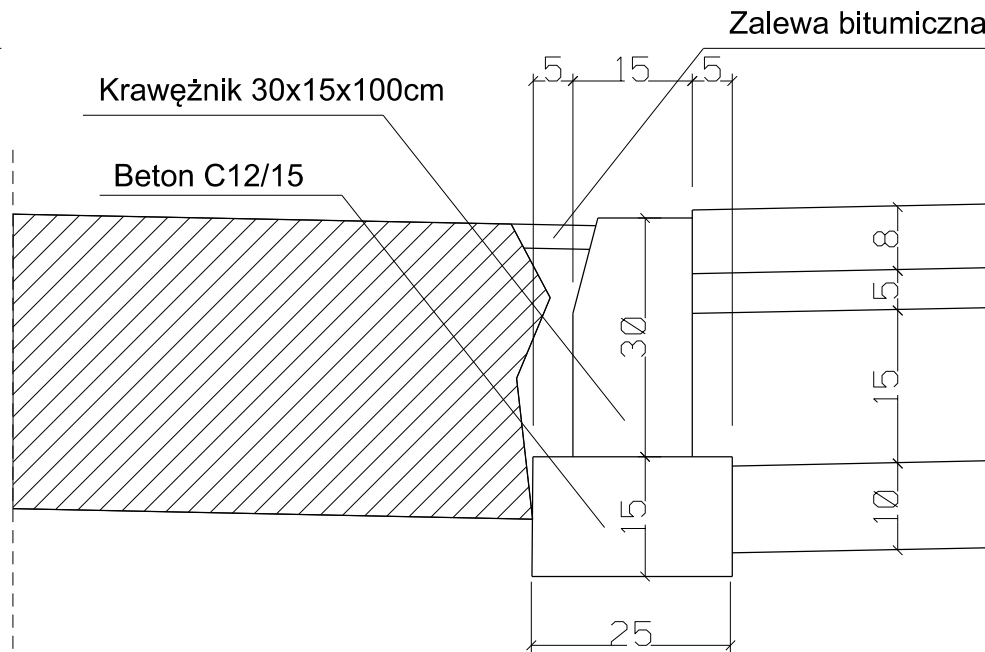


Konstrukcje nawierzchni

Konstrukcja chodnika

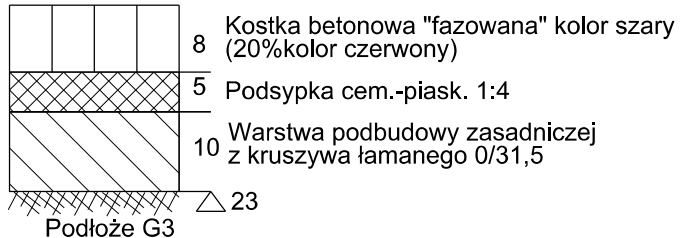

Konstrukcja zjazdów indywidualnych

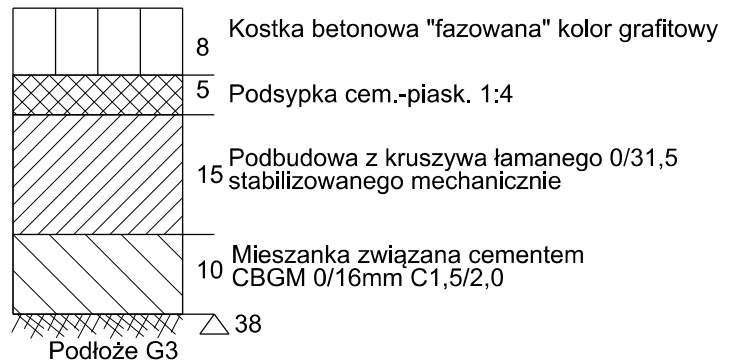

Nazwa i adres obiektu budowlanego Zagospodarowanie terenu w okolicy kościoła parafialnego w m. Czarne			
Inwestor: Gmina Czarne			
Nazwa rysunku Przekrój normalny		Skala 1:50, 1:10 Nr rys 4.2	
Branża	Imię i nazwisko	Uprawnienia	Podpis
Projektant br. drogowa	mgr inż. Daniel Folehr	Upr. bud. POM/0101/POOD/11	
8 kwiecień 2016r			